


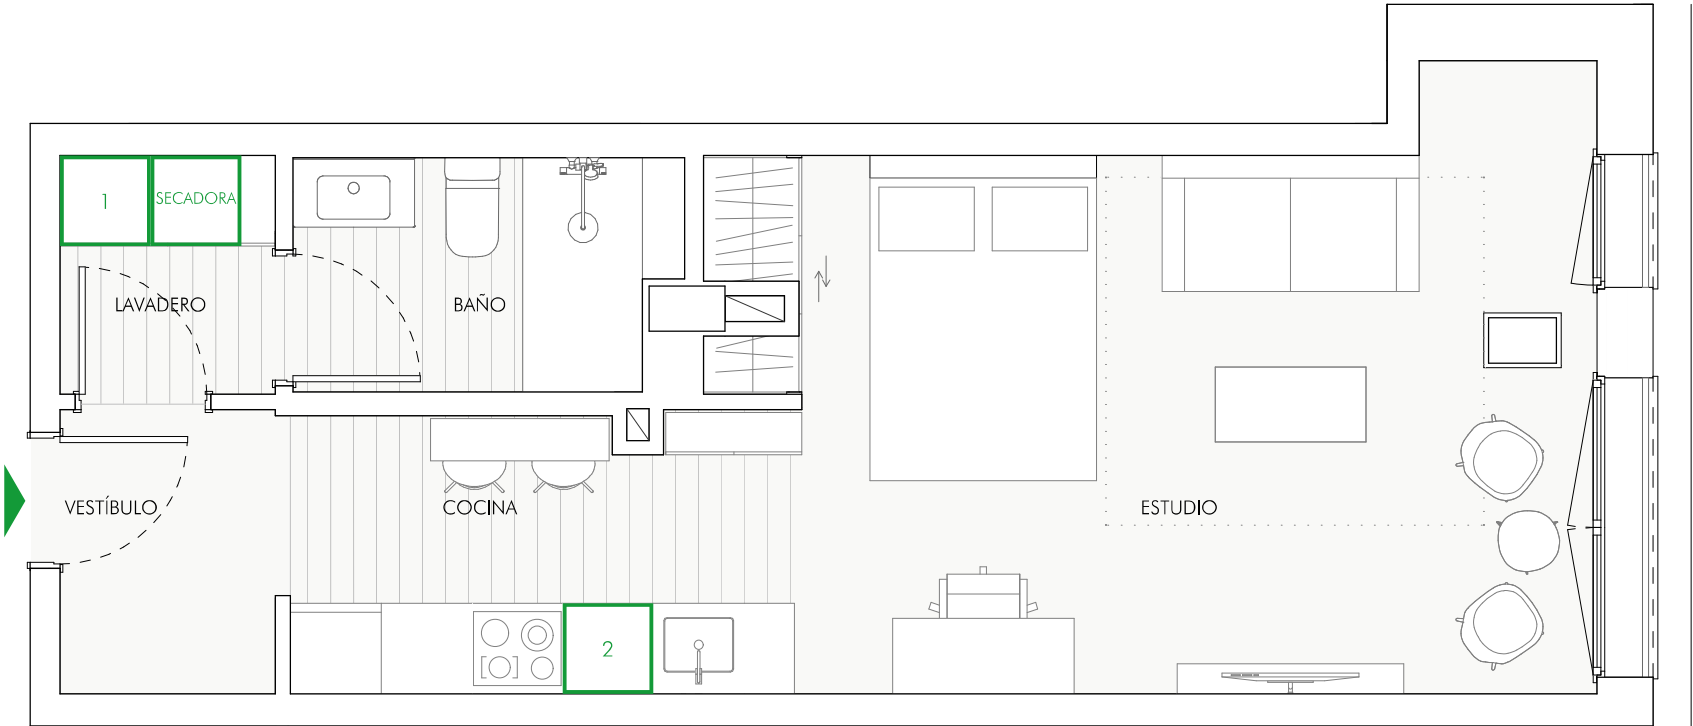

UBICACIÓN DE ELECTRODOMÉSTICOS
QUE NO SE SUMINISTRAN:

1.- LAVADORA
2.- LAVAVAJILLAS



PLANTA 1ª	B
-----------	---



VIVIENDA	S.ÚTIL (m²)
Vestíbulo	2,81
Cocina	6,16
Estudio	20,18
Lavadero	2,25
Baño	3,81
TOTAL SUPERFICIE ÚTIL	35,21
TOTAL SUPERFICIE CONSTRUIDA DE VIVIENDA	41,33
TOTAL SUPERFICIE CONSTRUIDA DE VIVIENDA CON PPZC.	48,74

NOTAS:

La superficie útil total de la vivienda es la suma de la superficie útil interior más las superficies privativas exteriores. No incluye solariums ni terrazas descubiertas, consideradas anejos.

La superficie construida total de vivienda es la suma de la superficie útil total y la superficie de los muros y tabiques, midiéndose a ejes los tabiques en aquellos que son separadores con zonas comunes u otras viviendas, y por el exterior cuando se trata de fachadas. Incluye superficies privativas exteriores.

La superficie construida total de vivienda con PPZC, es la suma de la superficie construida de vivienda y la parte proporcional de zonas comunes sobre rasante.

El comprador de una vivienda con solarium y/o terraza descubierta (anejo) tiene sobre los mismos el derecho de uso y disfrute así como la obligación de mantenimiento y limpieza.

Las superficies son aproximadas y susceptibles de modificaciones por exigencias municipales, por criterios normativos y/o técnicos. El mobiliario y la vegetación tienen únicamente efecto decorativo y no están incluidos.