


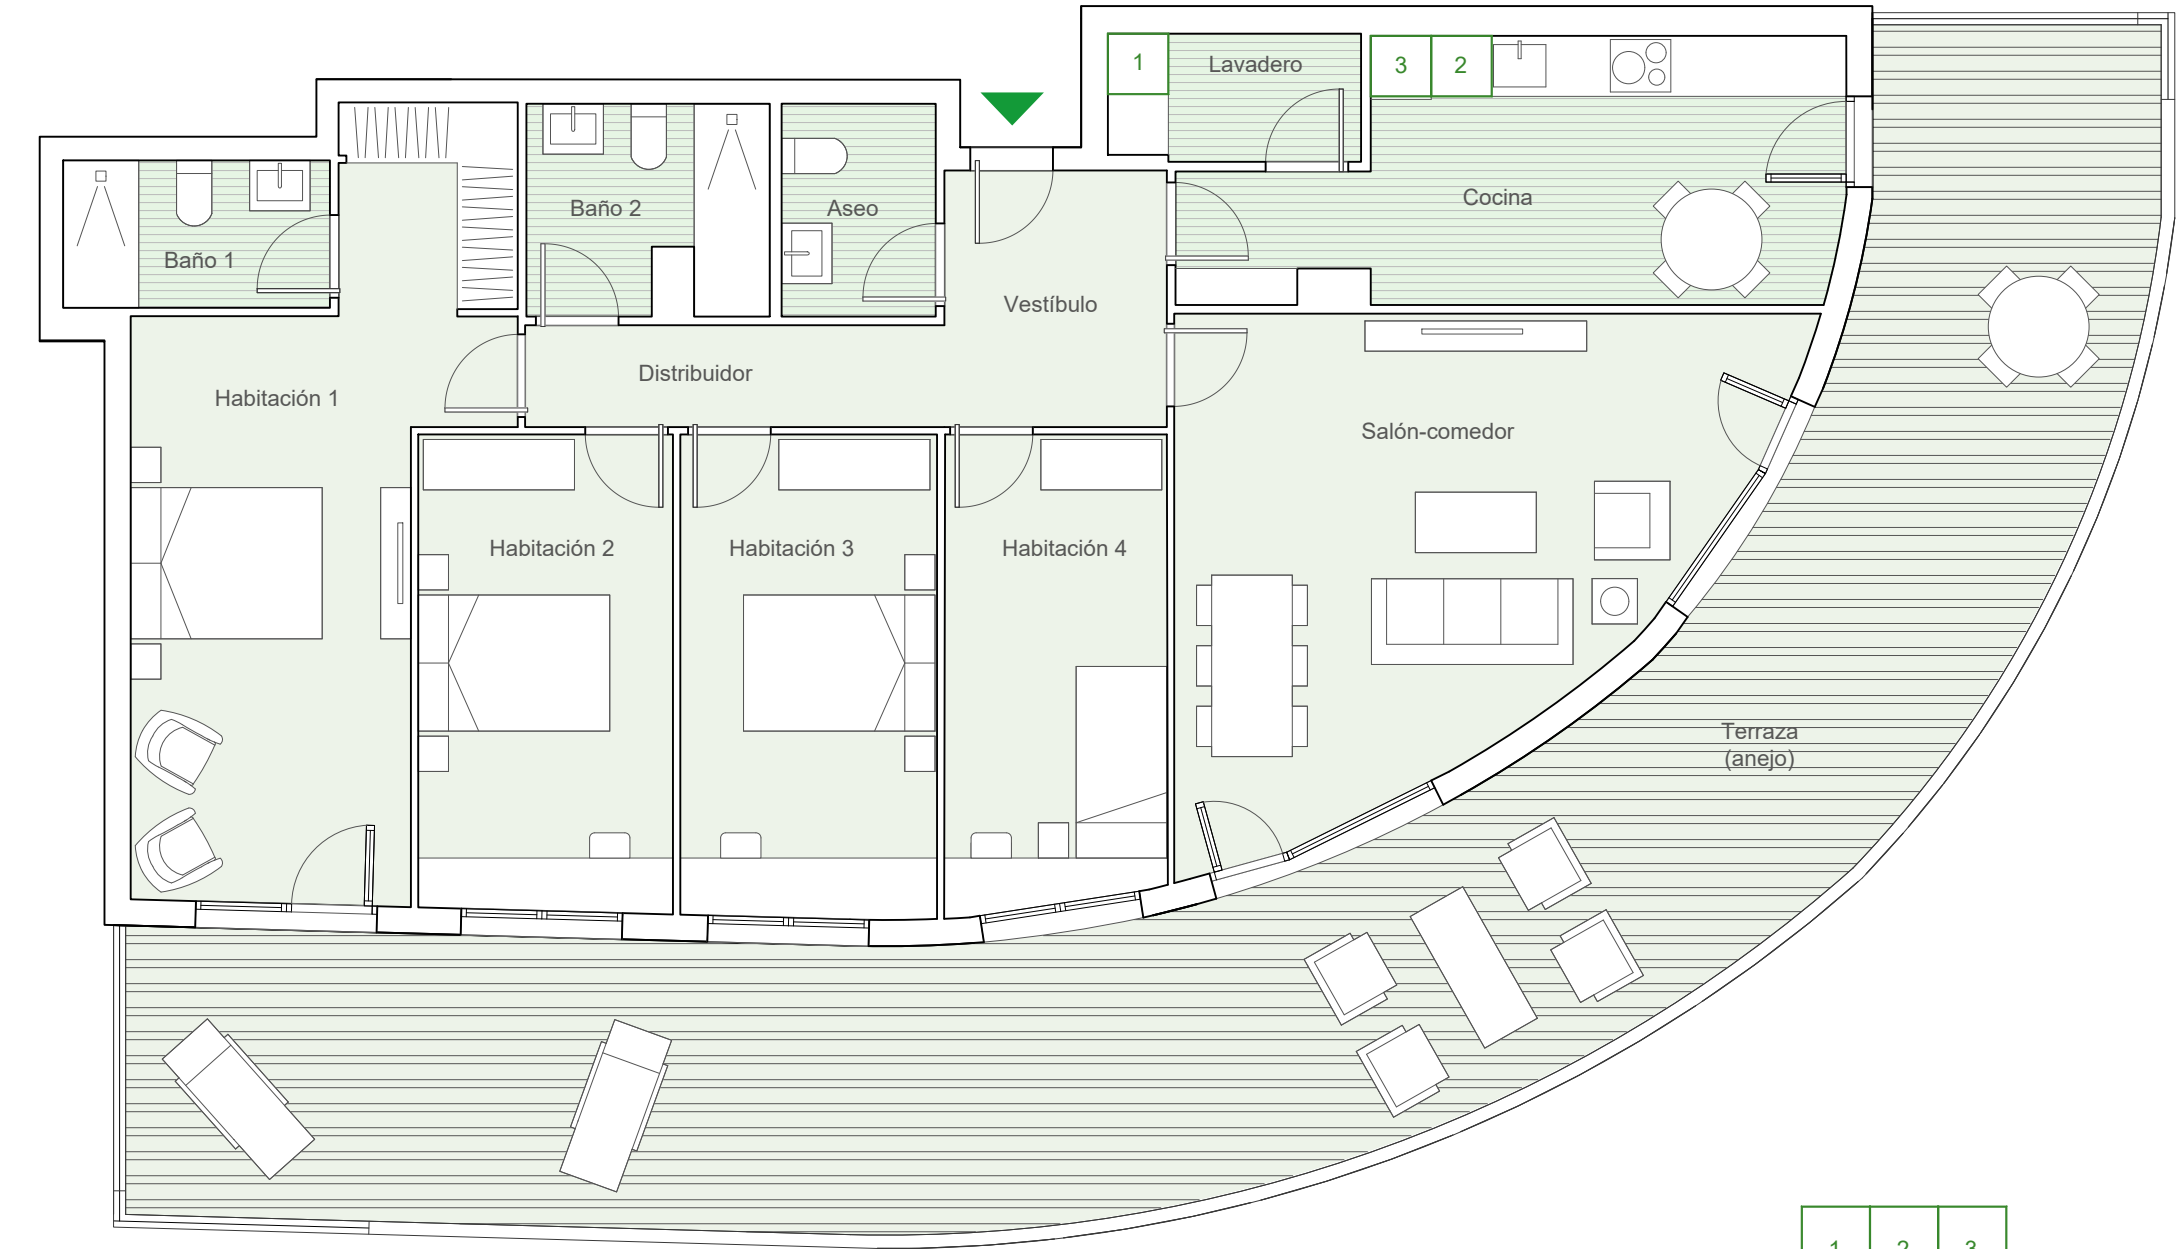

UBICACIÓN DE ELECTRODOMÉSTICOS QUE NO SE SUMINISTRAN:

1 - LAVADORA
2 - LAVAVAJILLAS
3 - NEVERA


nota: la caldera irá situada encima del espacio destinado a la lavadora



PORTAL 1

PLANTA 6

C

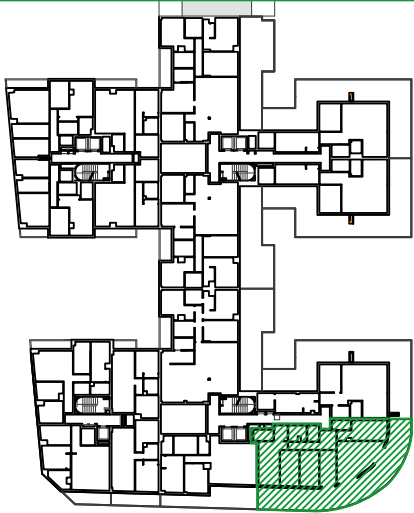

VIVIENDA C	S.ÚTIL (m²)
Vestíbulo	5.62
Salón-comedor	24.82
Cocina	14.79
Dormitorio 1	21.15
Baño 1	3.87
Dormitorio 2	11.99
Dormitorio 3	12.21
Dormitorio 4	10.29
Baño 2	4.80
Aseo	3.23
Distribuidor	4.20
Lavadero	3.15
TOTAL SUPERFICIE ÚTIL	120.12
TOTAL SUPERFICIE CONSTRUIDA DE VIVIENDA	134.88
TOTAL SUPERFICIE CONSTRUIDA DE VIVIENDA CON PPZC.	156.15
SUPERFICIE ÚTIL TERRAZA (ANEJO)	71.51

NOTAS:

La superficie útil total de la vivienda es la suma de la superficie útil interior más la superficie útil de terrazas cubiertas y descubiertas (no incluye solariums ni terrazas descubiertas (anejos)).

La superficie construida total de vivienda es la suma de la superficie útil total y la superficie de los muros y tabiques, midiéndose a ejes los tabiques en aquellos que son separadores con zonas comunes u otras viviendas, y por el exterior cuando se trata de fachadas.

La superficie construida total de vivienda con PPZC, es la suma de la superficie construida de vivienda y la parte proporcional de zonas comunes.

El comprador de una vivienda con solarium y/o terraza descubierta (anejo) tiene sobre los mismos el derecho de uso y disfrute así como la obligación de mantenimiento y limpieza.

Las superficies son aproximadas y susceptibles de modificaciones por exigencias municipales, por criterios normativos y/o técnicos.

El mobiliario y la vegetación tienen únicamente efecto decorativo y no están incluidos.