


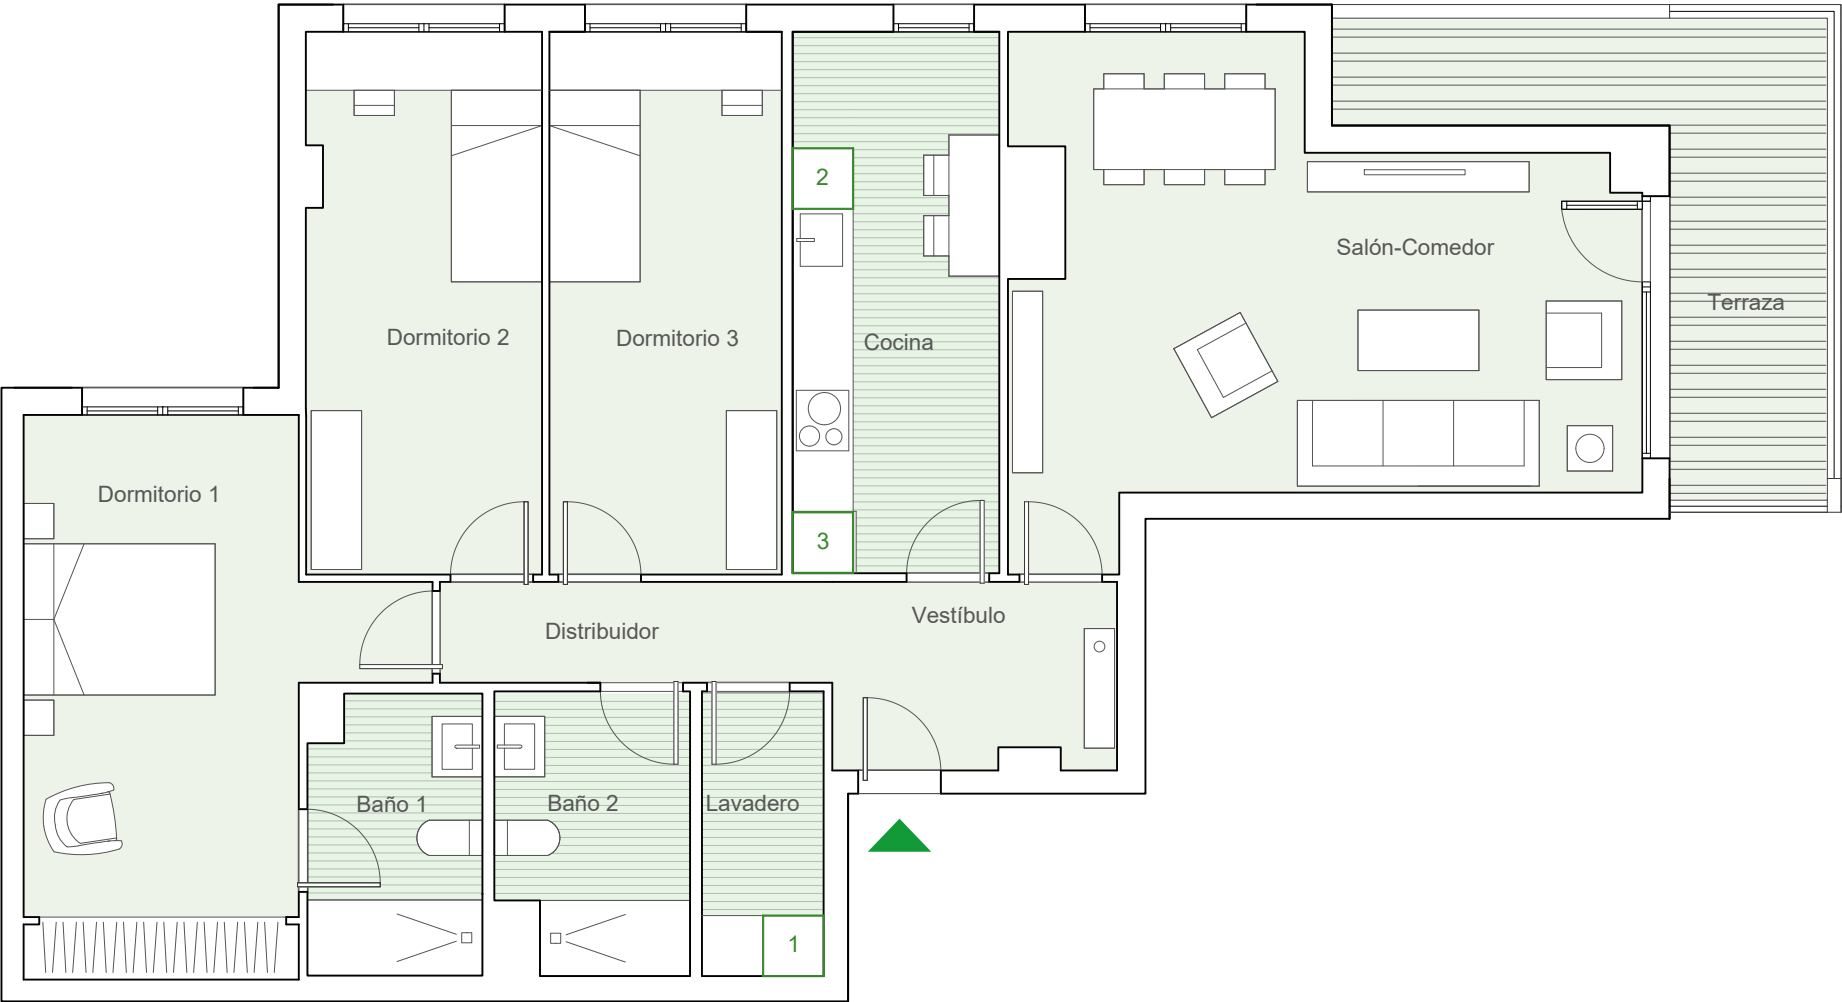

UBICACIÓN DE ELECTRODOMÉSTICOS QUE NO SE SUMINISTRAN:

1 - LAVADORA
2 - LAVAVAJILLAS
3 - NEVERA


nota: la caldera irá situada encima del espacio destinado a la lavadora



PORTAL 2

PLANTA 2

E

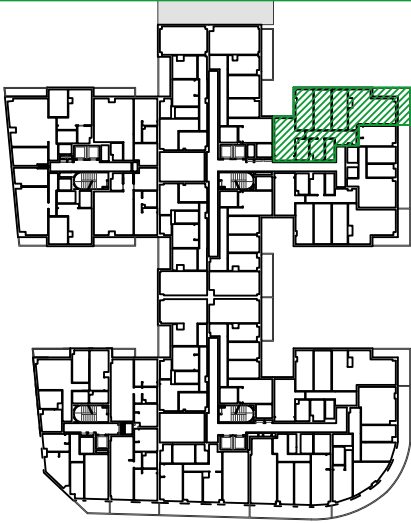

VIVIENDA E	S.ÚTIL (m²)
Vestíbulo	5.12
Salón-comedor	24.79
Cocina	11.01
Dormitorio 1	16.61
Baño 1	4.68
Dormitorio 2	12.47
Dormitorio 3	12.41
Baño 2	5.14
Distribuidor	3.89
Lavadero	3.41
Terraza	11.05
TOTAL SUPERFICIE ÚTIL	110.58
TOTAL SUPERFICIE CONSTRUIDA DE VIVIENDA	127.36
TOTAL SUPERFICIE CONSTRUIDA DE VIVIENDA CON PPZC.	147.44

NOTAS:

- La superficie útil total de la vivienda es la suma de la superficie útil interior más la superficie útil de terrazas cubiertas y descubiertas (no incluye solariums ni terrazas descubiertas (anejos)).
- La superficie construida total de vivienda es la suma de la superficie útil total y la superficie de los muros y tabiques, midiéndose a ejes los tabiques en aquellos que son separadores con zonas comunes u otras viviendas, y por el exterior cuando se trata de fachadas.
- La superficie construida total de vivienda con PPZC, es la suma de la superficie construida de vivienda y la parte proporcional de zonas comunes.
- El comprador de una vivienda con solarium y/o terraza descubierta (anejo) tiene sobre los mismos el derecho de uso y disfrute así como la obligación de mantenimiento y limpieza.
- Las superficies son aproximadas y susceptibles de modificaciones por exigencias municipales, por criterios normativos y/o técnicos.
- El mobiliario y la vegetación tienen únicamente efecto decorativo y no están incluidos.