


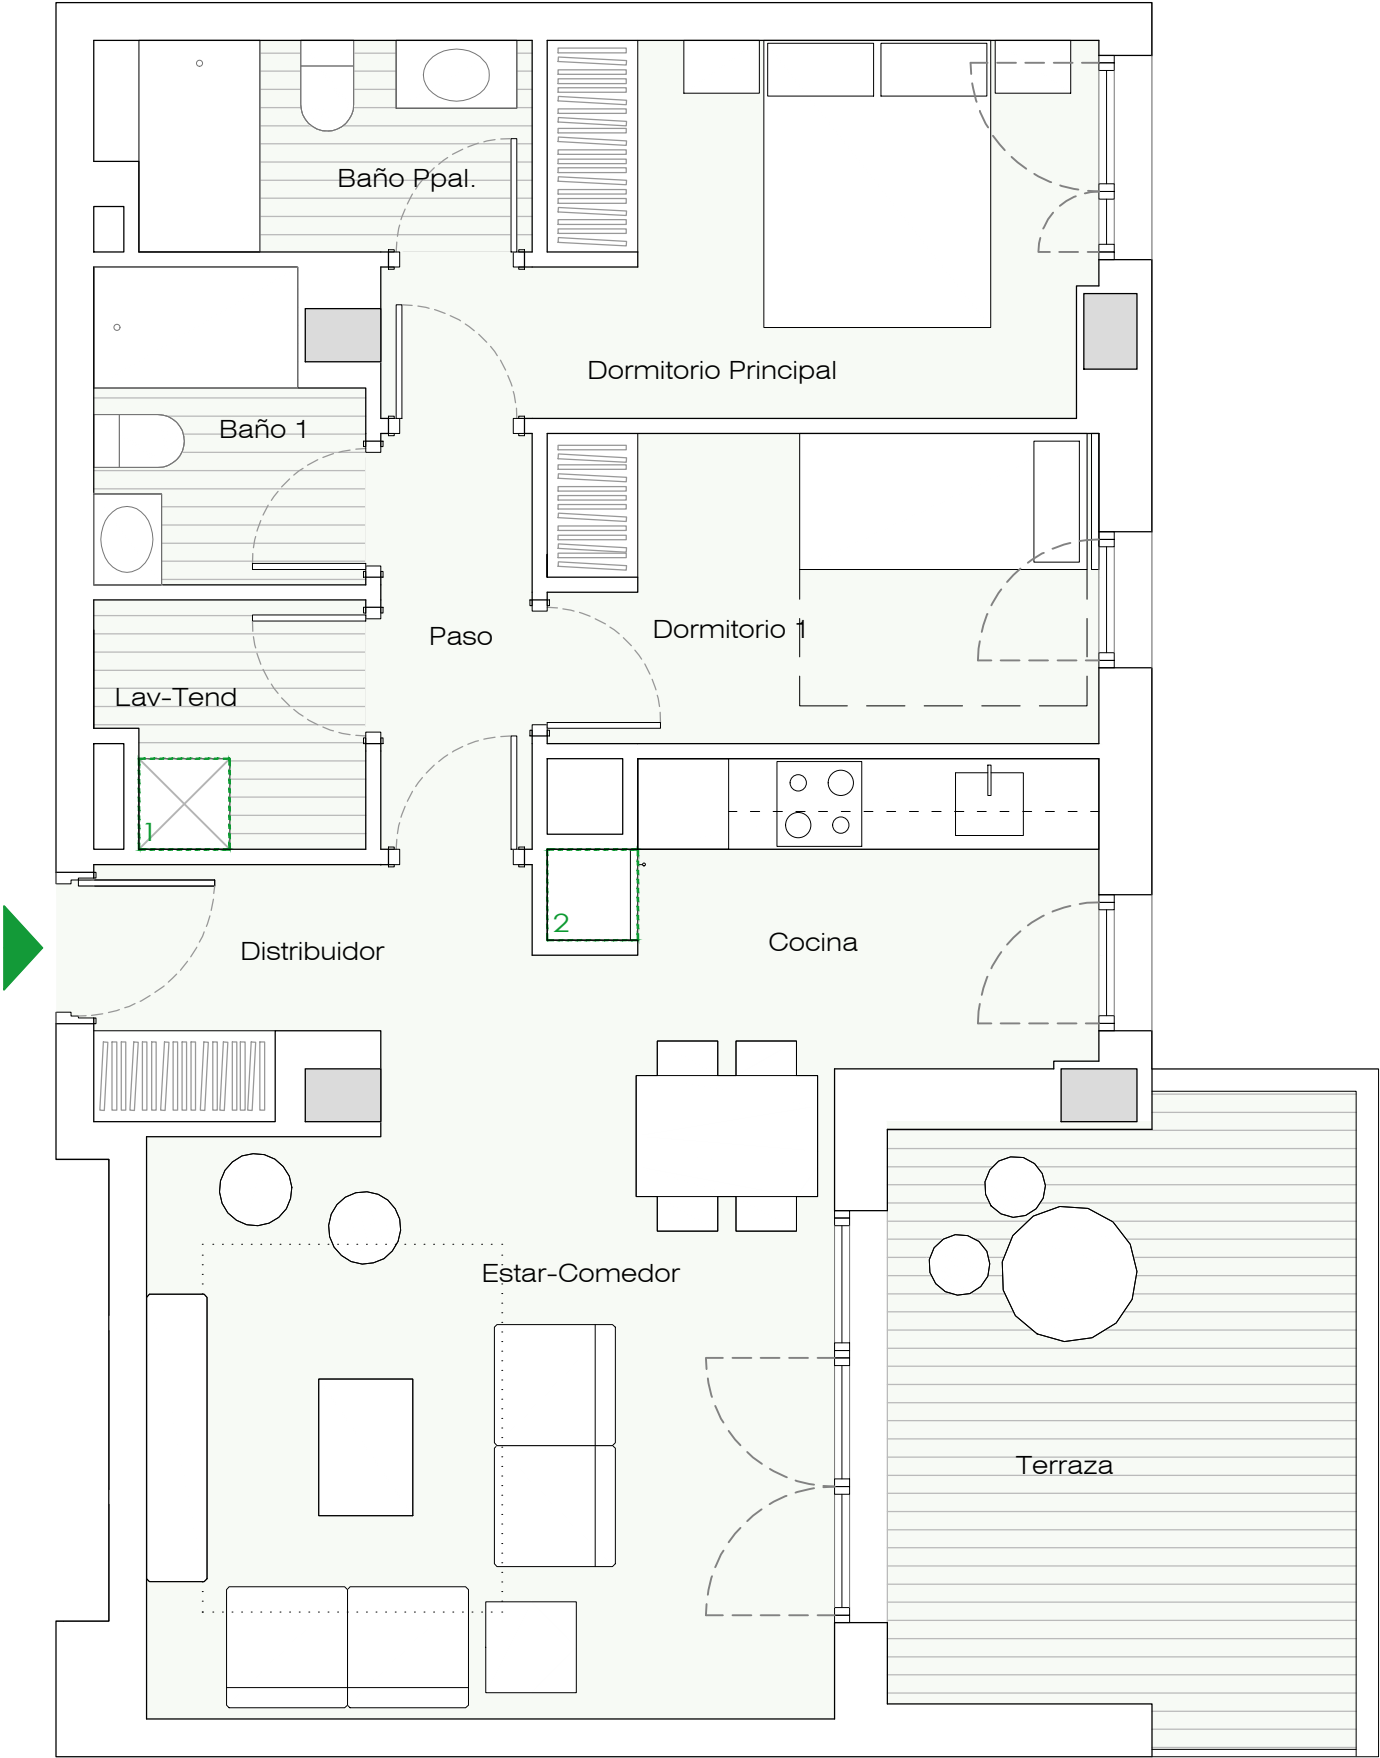


UBICACIÓN DE ELECTRODOMÉSTICOS QUE NO SE SUMINISTRAN:
1 - LAVADORA
2 - REFRIGERADOR



PORTAL 1

PLANTA 4

C

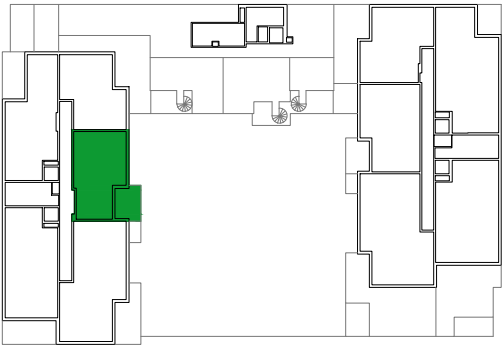

VIVIENDA C	S.ÚTIL (m²)
Distribuidor	4,10
Estar - Comedor	18,80
Cocina	7,10
Tendedero - Lavadero	3,00
Paso	2,70
Dormitorio Principal	10,00
Dormitorio 1	7,40
Baño Principal	3,80
Baño 1	3,40
Terraza	12,40
TOTAL SUPERFICIE ÚTIL	72,70
TOTAL SUPERFICIE CONSTRUIDA DE VIVIENDA	85,91
TOTAL SUPERF. CONSTRUIDA DE VIVIENDA CON PPZC.	98,76

NOTAS:
La superficie útil total de la vivienda es la suma de la superficie útil interior más la superficie útil de terrazas cubiertas y descubiertas (no incluye solariums ni terrazas descubiertas (anejos).

La superficie construida total de vivienda es la suma de la superficie útil total y la superficie de los muros y tabiques, midiéndose a ejes los tabiques en aquellos que son separadores con zonas comunes u otras viviendas, y por el exterior cuando se trata de fachadas.

La superficie construida total de vivienda con PPZC, es la suma de la superficie construida de vivienda y la parte proporcional de zonas comunes.

El comprador de una vivienda con solarium y/o terraza descubierta (anejo) tiene sobre los mismos el derecho de uso y disfrute así como la obligación de mantenimiento y limpieza.

Las superficies son aproximadas y susceptibles de modificaciones por exigencias municipales, por criterios normativos y/o técnicos. El mobiliario y la vegetación tienen únicamente efecto decorativo y no están incluidos.