


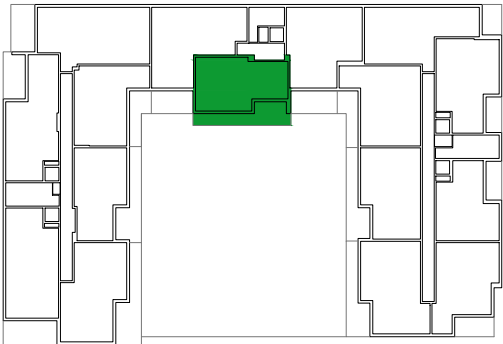

VIVIENDA B	S.ÚTIL (m²)
Distribuidor	4,60
Estar - Comedor	20,50
Cocina	6,30
Tendedero - Lavadero	3,00
Paso	2,80
Dormitorio Principal	10,80
Dormitorio 1	9,40
Baño Principal	4,10
Baño 1	3,60
TOTAL SUPERFICIE ÚTIL	65,10
TOTAL SUPERFICIE CONSTRUIDA DE VIVIENDA	81,34
TOTAL SUPERF. CONSTRUIDA DE VIVIENDA CON PPZC.	93,51
Sup. Útil Terraza (Anejo)	22,40

NOTAS:


La superficie útil total de la vivienda es la suma de la superficie útil interior más la superficie útil de terrazas cubiertas y descubiertas (no incluye solariums ni terrazas descubiertas (anejos).

La superficie construida total de vivienda es la suma de la superficie útil total y la superficie de los muros y tabiques, midiéndose a ejes los tabiques en aquellos que son separadores con zonas comunes u otras viviendas, y por el exterior cuando se trata de fachadas.

La superficie construída total de vivienda con PPZC, es la suma de la superficie construida de vivienda y la parte proporcional de zonas comunes.

El comprador de una vivienda con solarium y/o terraza descubierta (anejo) tiene sobre los mismos el derecho de uso y disfrute así como la obligación de mantenimiento y limpieza.

Las superficies son aproximadas y susceptibles de modificaciones por exigencias municipales, por criterios normativos y/o técnicos. El mobiliario y la vegetación tienen únicamente efecto decorativo y no están incluidos.

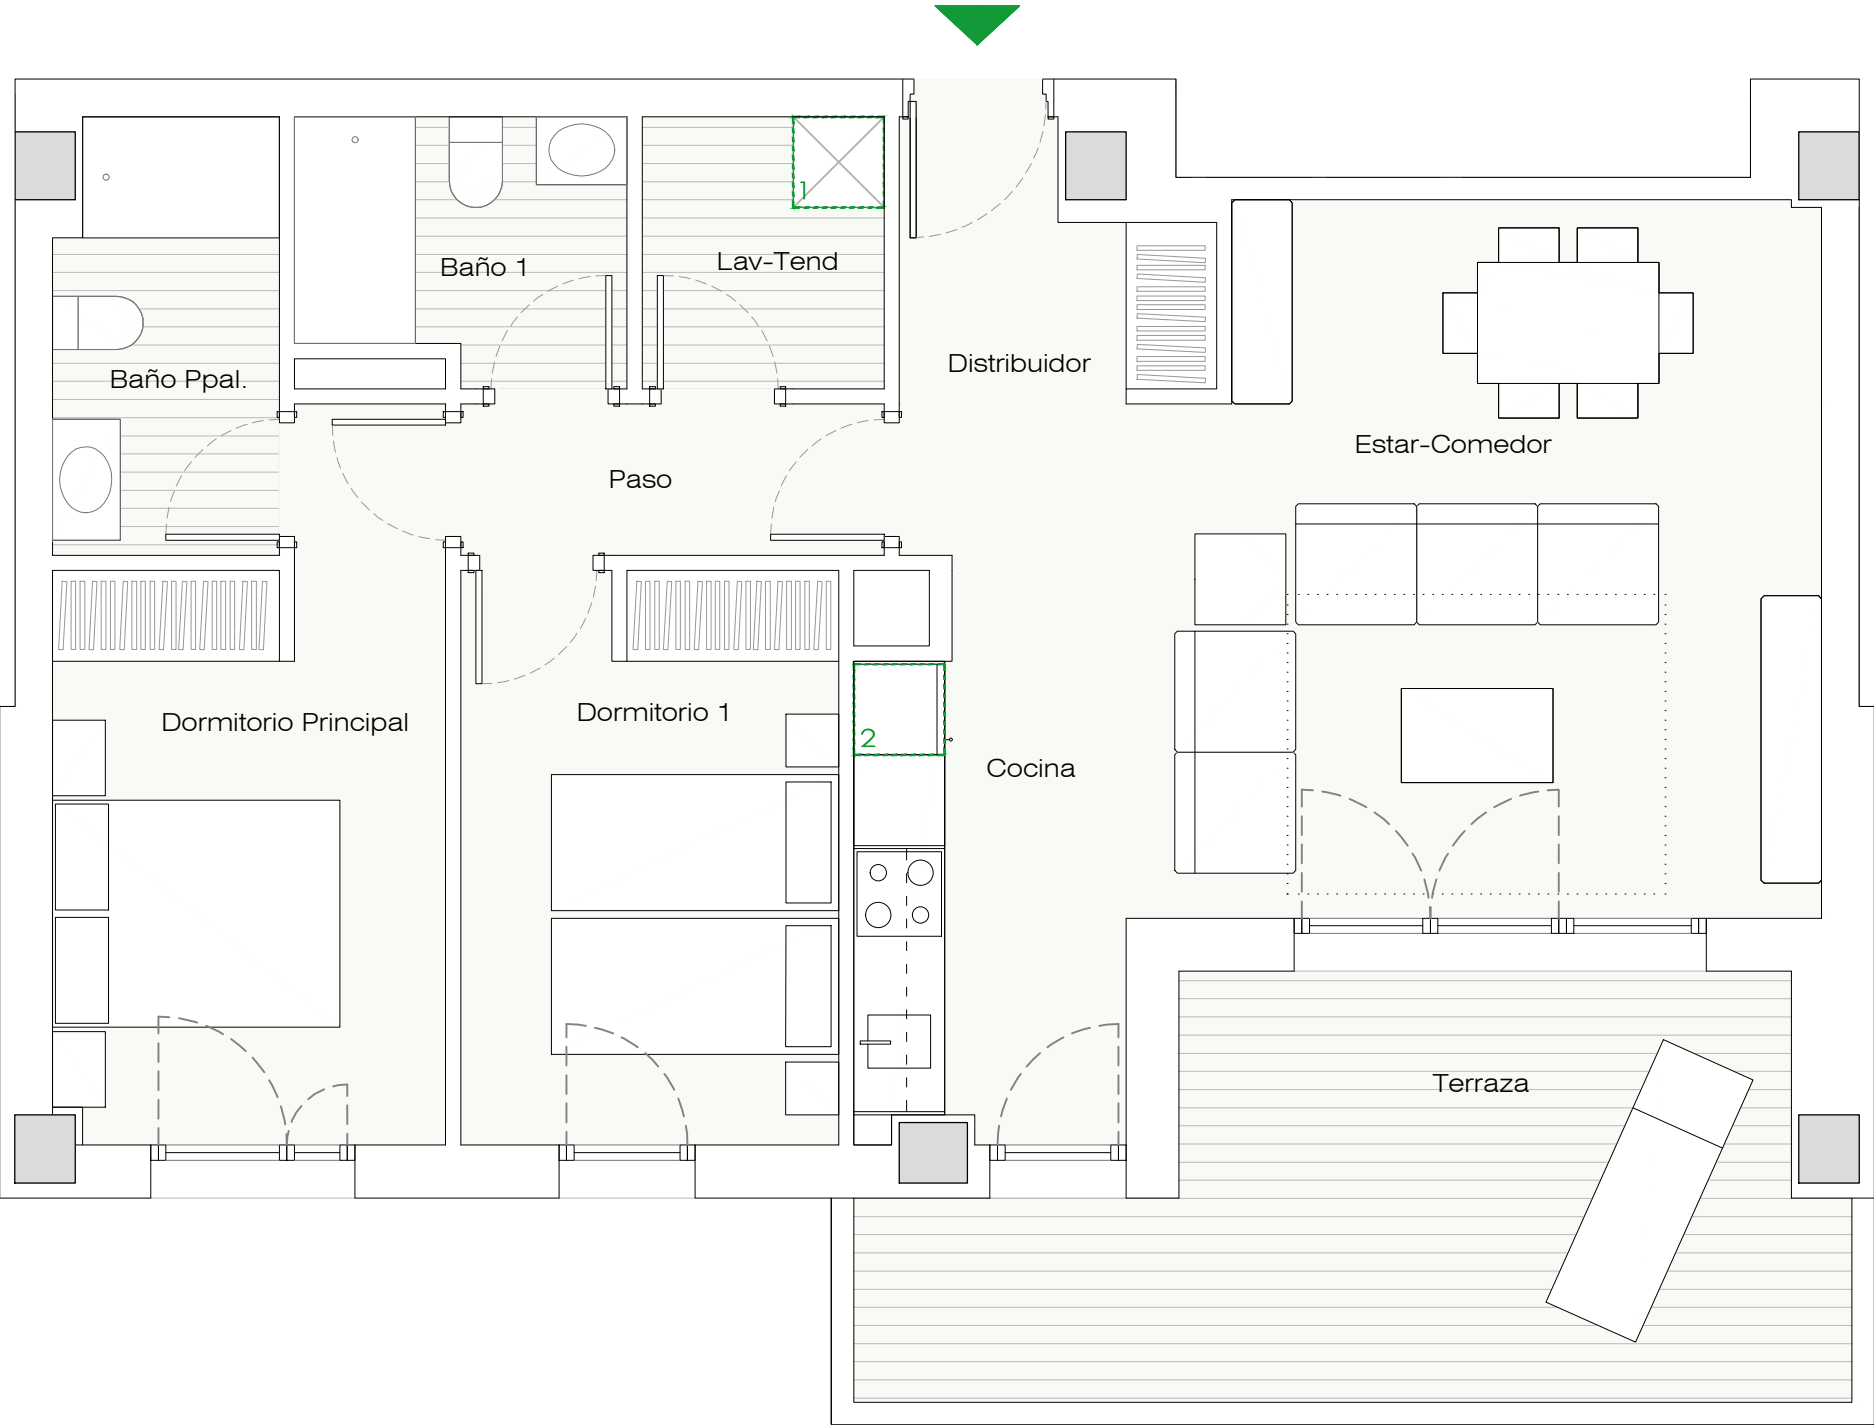

UBICACIÓN DE ELECTRODOMÉSTICOS QUE NO SE SUMINISTRAN:

1 - LAVADORA

2 - REFRIGERADOR

