
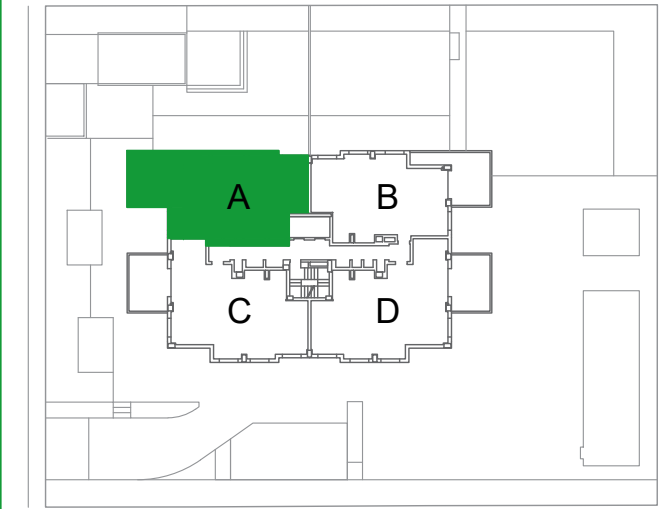


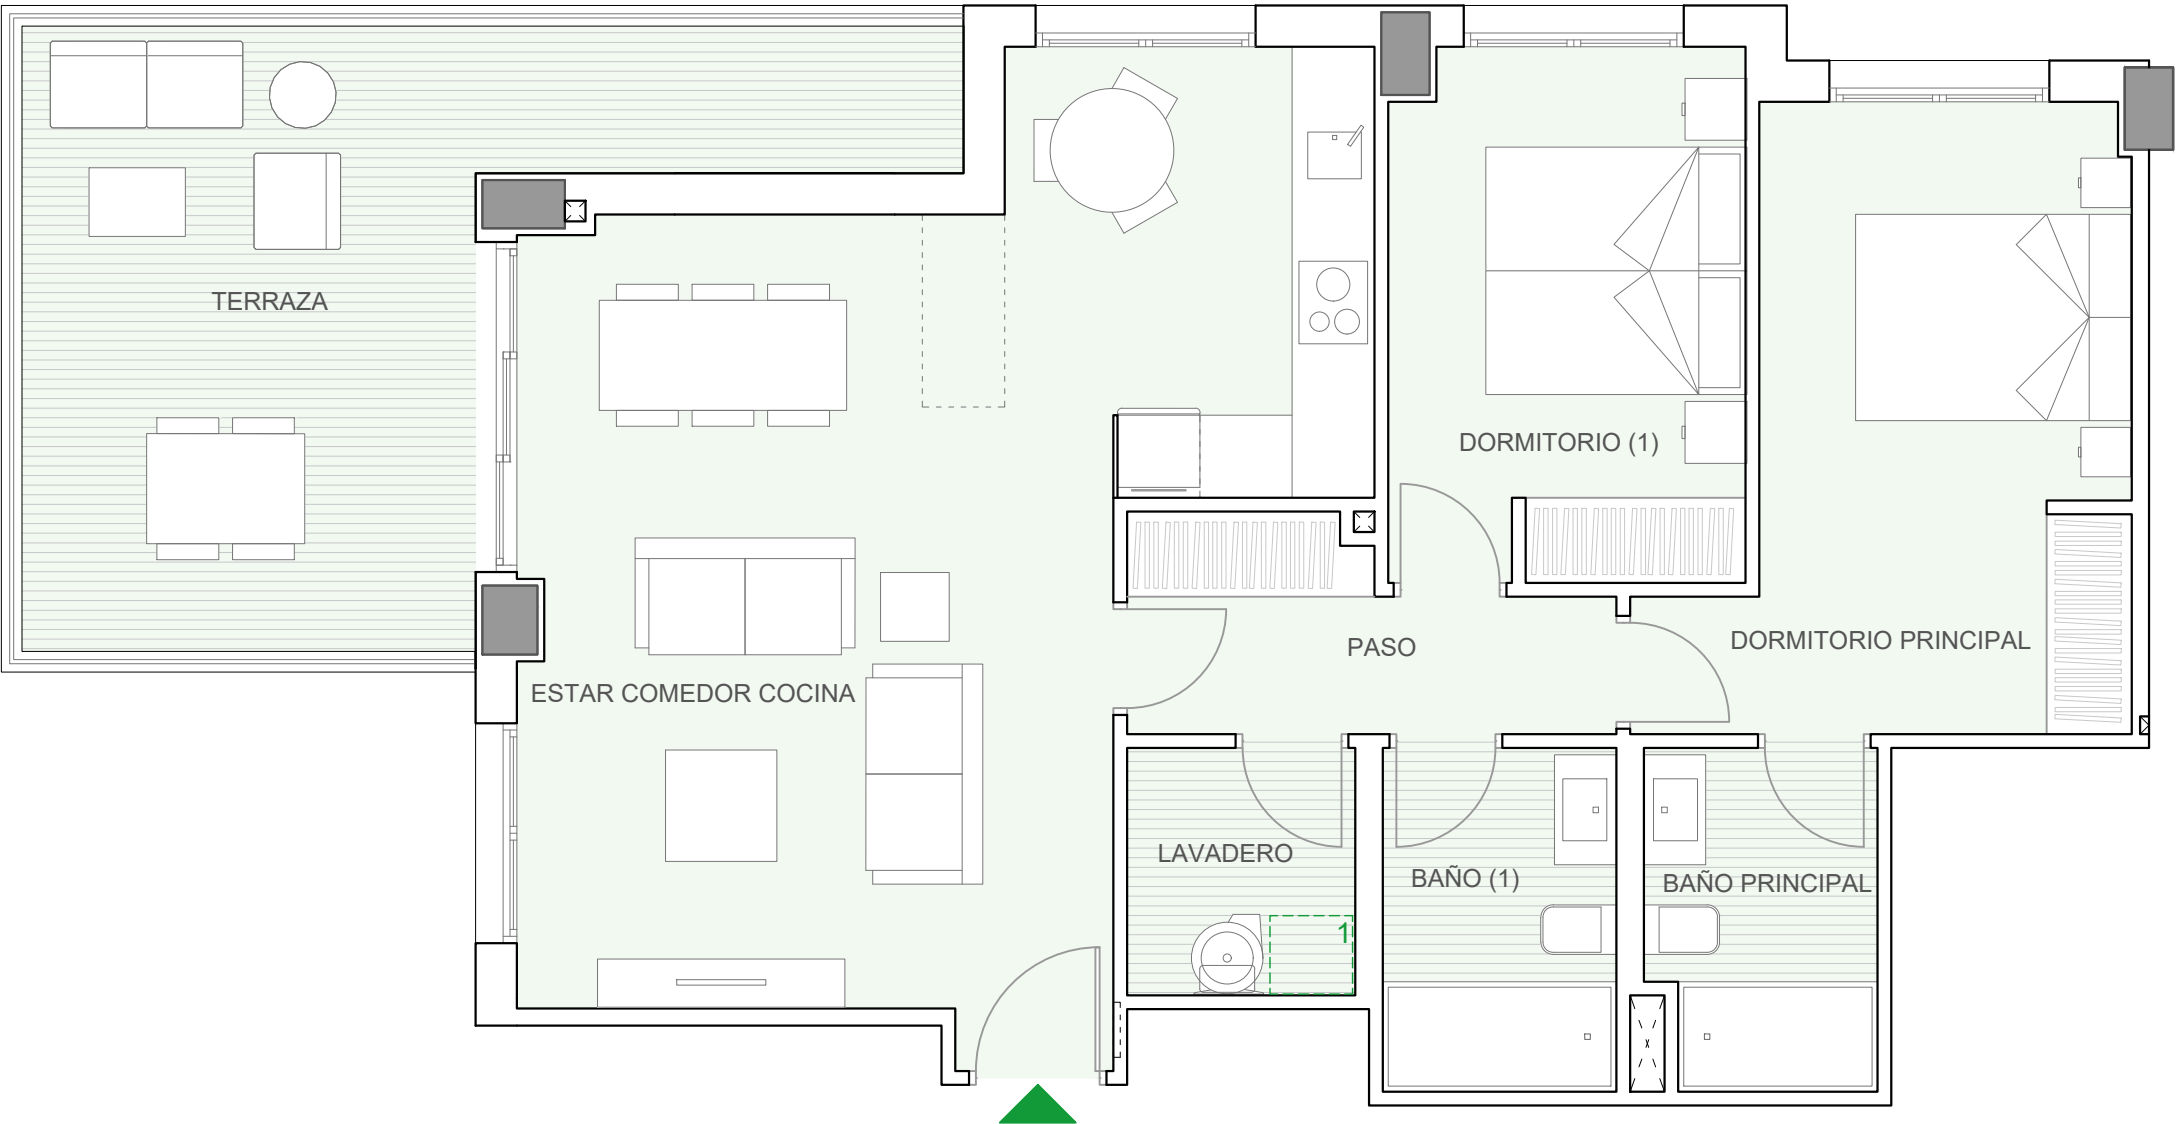

VIVIENDA A	S.ÚTIL (m²)
Estar-Comedor-Cocina	32,65
Lavadero	3,06
Paso	4,61
Dormitorio principal	13,38
Dormitorio 1	10,01
Baño principal	4,12
Baño 1	4,32
Terraza	19,17
TOTAL SUPERFICIE ÚTIL	91,32
TOTAL SUPERFICIE CONSTRUIDA DE VIVIENDA	104,49
TOTAL SUPERF. CONSTRUIDA DE VIVIENDA CON PPZC.	120,54

NOTAS:

La superficie útil total de la vivienda es la suma de la superficie útil interior más la superficie útil de terrazas cubiertas y descubiertas (no incluye solariums, ni terrazas anejo, ni jardines).

La superficie construida total de vivienda es la suma de la superficie útil total y la superficie de los muros y tabiques, midiéndose a ejes los tabiques en aquellos que son separadores con zonas comunes u otras viviendas, y por el exterior cuando se trata de fachadas.

La superficie construida total de vivienda con PPZC, es la suma de la superficie construida de vivienda y la parte proporcional de zonas comunes.

El comprador de una vivienda con solarium y/o terraza descubierta (anejo) tiene sobre los mismos el derecho de uso y disfrute así como la obligación de mantenimiento y limpieza.

Las superficies son aproximadas y susceptibles de modificaciones por exigencias municipales, por criterios normativos y/o técnicos. El mobiliario y la vegetación tienen únicamente efecto decorativo y no están incluidos .