
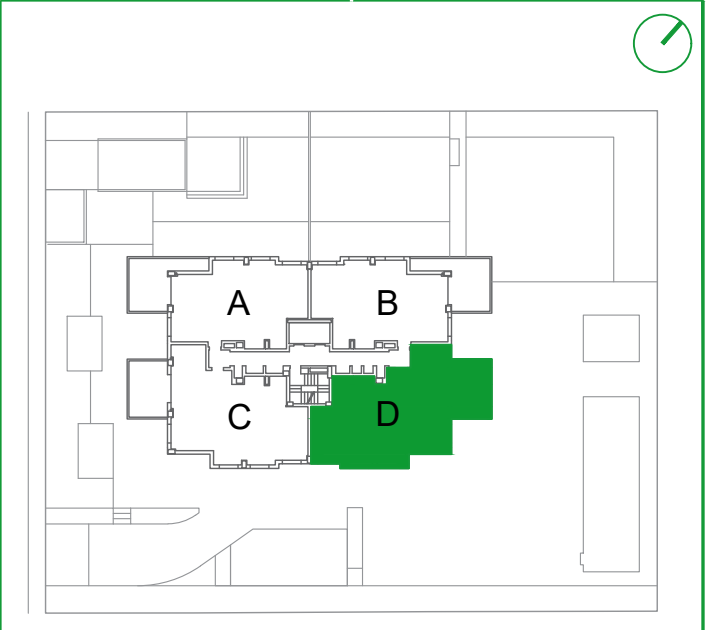


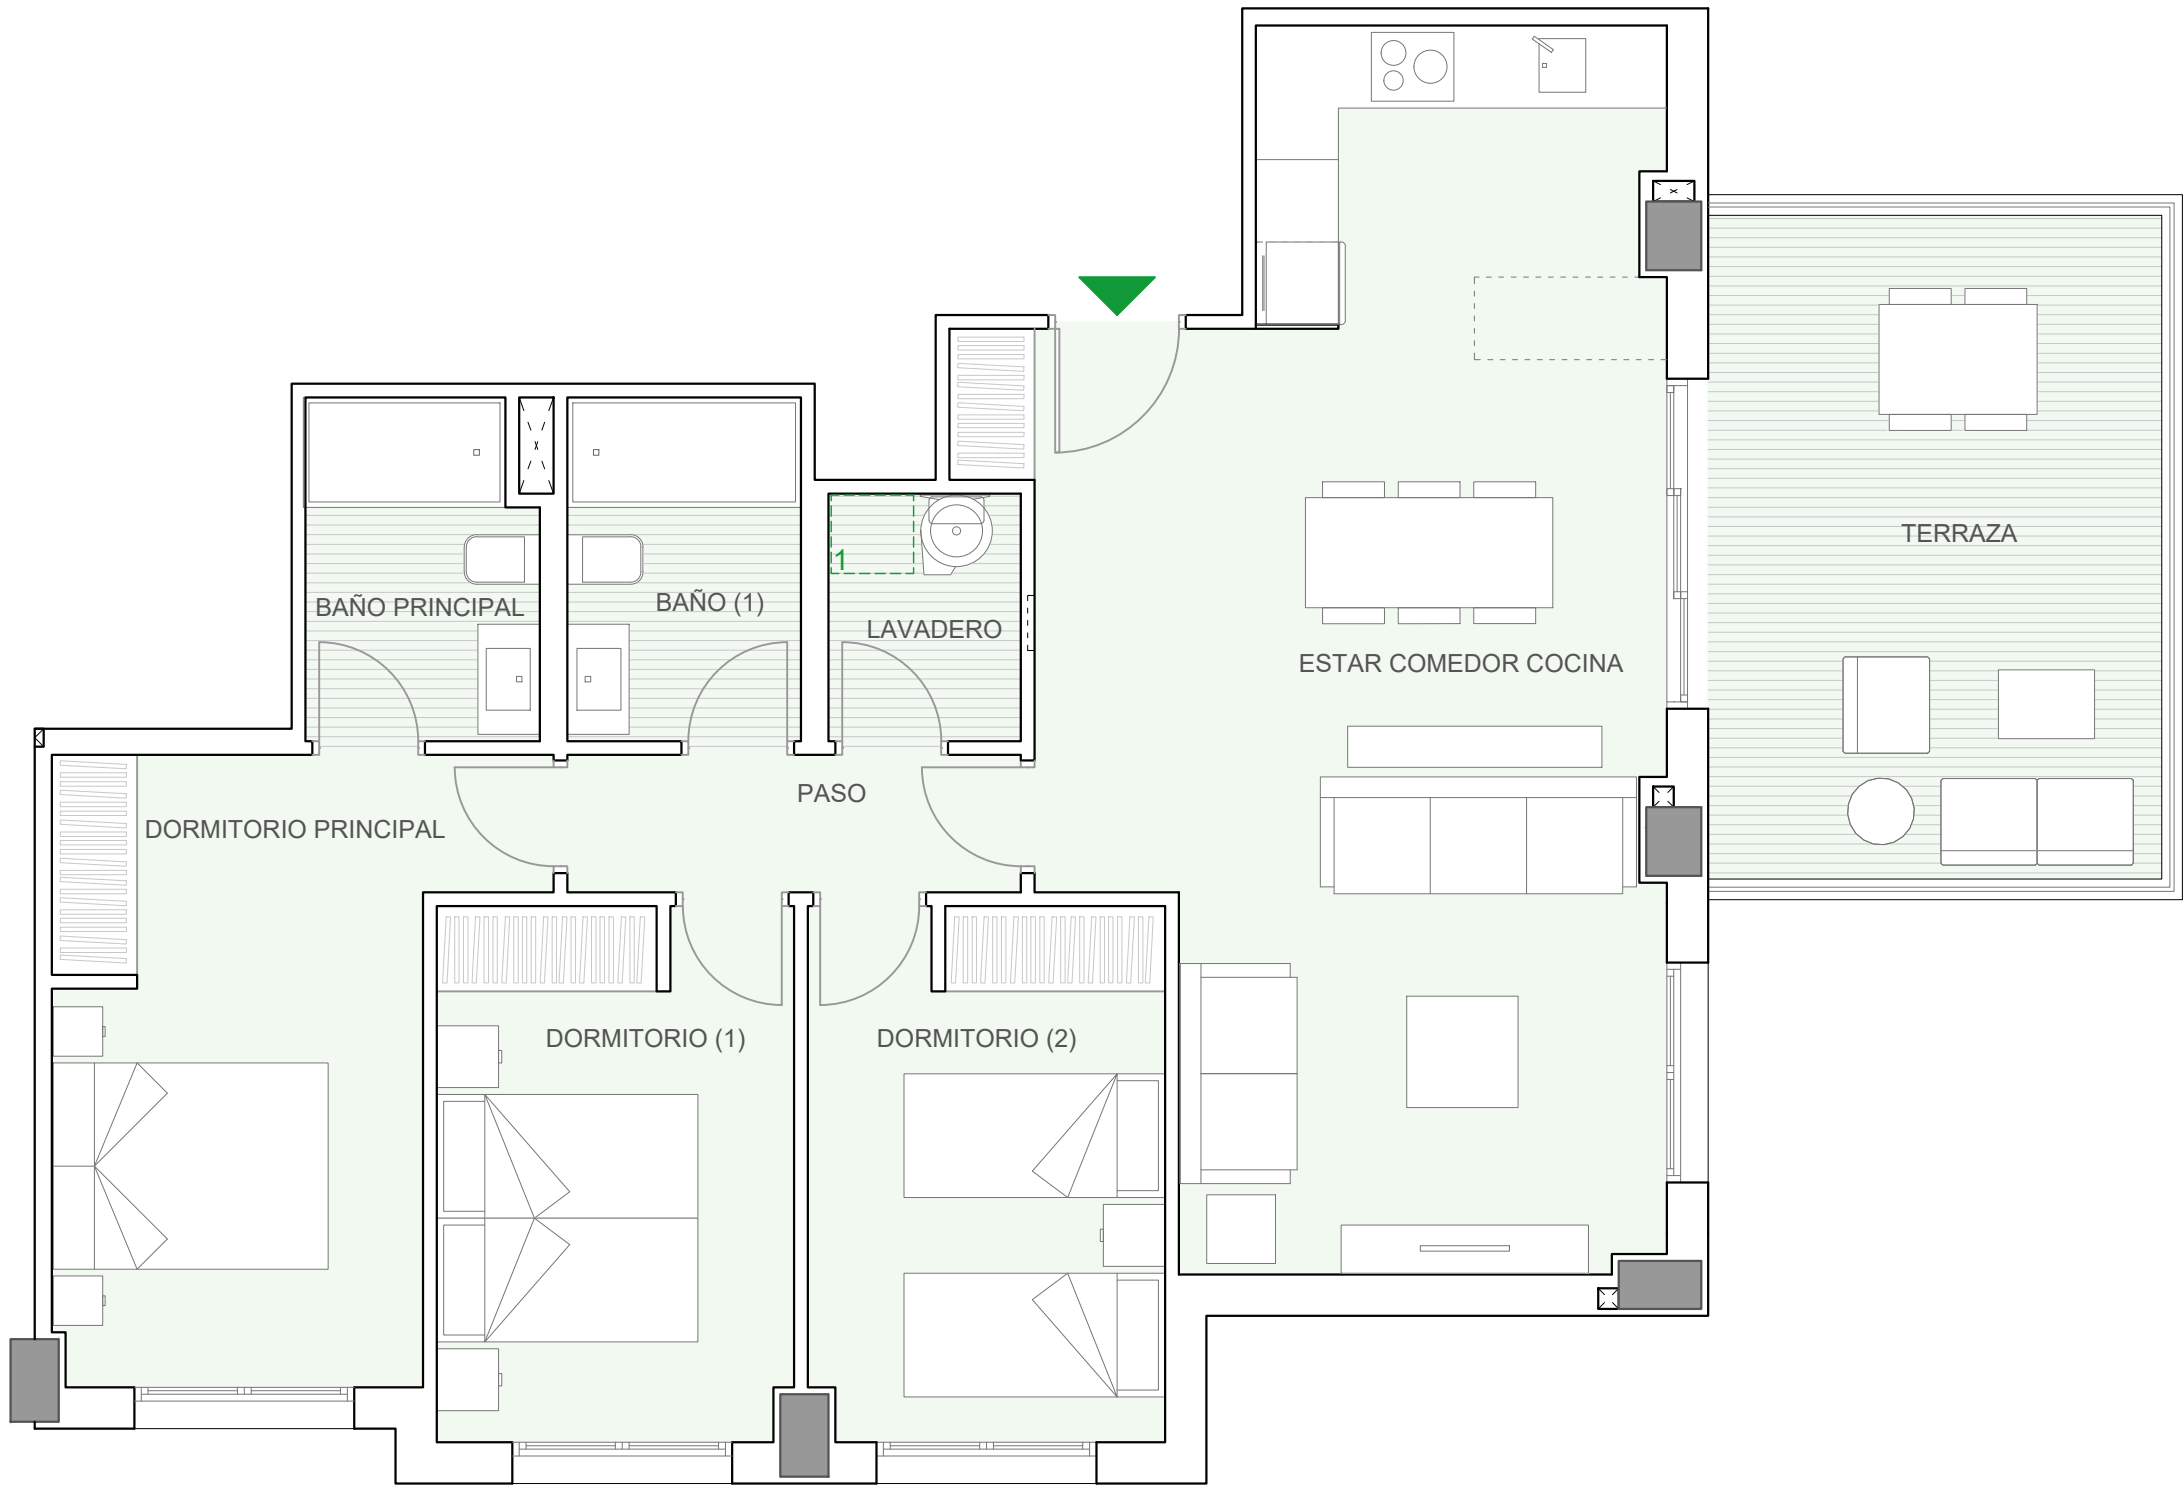

VIVIENDA D	S.ÚTIL (m²)
Estar-Comedor-Cocina	35,71
Lavadero	2,59
Paso	3,30
Dormitorio principal	13,34
Dormitorio 1	10,09
Dormitorio 2	10,07
Baño principal	4,13
Baño 1	4,32
Terraza	16,29
TOTAL SUPERFICIE ÚTIL	99,84
TOTAL SUPERFICIE CONSTRUIDA DE VIVIENDA	114,18
TOTAL SUPERF. CONSTRUIDA DE VIVIENDA CON PPZC.	131,72

NOTAS:

La superficie útil total de la vivienda es la suma de la superficie útil interior más la superficie útil de terrazas cubiertas y descubiertas (no incluye solariums, ni terrazas anejo, ni jardines).

La superficie construida total de vivienda es la suma de la superficie útil total y la superficie de los muros y tabiques, midiéndose a ejes los tabiques en aquellos que son separadores con zonas comunes u otras viviendas, y por el exterior cuando se trata de fachadas.

La superficie construida total de vivienda con PPZC, es la suma de la superficie construida de vivienda y la parte proporcional de zonas comunes.

El comprador de una vivienda con solarium y/o terraza descubierta (anejo) tiene sobre los mismos el derecho de uso y disfrute así como la obligación de mantenimiento y limpieza.

Las superficies son aproximadas y susceptibles de modificaciones por exigencias municipales, por criterios normativos y/o técnicos. El mobiliario y la vegetación tienen únicamente efecto decorativo y no están incluidos .

UBICACIÓN DE ELECTRODOMÉSTICOS QUE NO SE SUMINISTRAN:
1 - LAVADORA